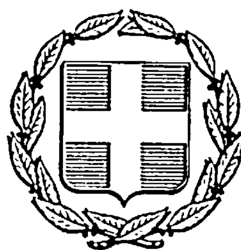


ΕΦΗΜΕΡΙΣ ΤΗΣ ΚΥΒΕΡΝΗΣΕΩΣ
ΤΗΣ ΕΛΛΗΝΙΚΗΣ ΔΗΜΟΚΡΑΤΙΑΣ

ΑΘΗΝΑ 31 ΔΕΚΕΜΒΡΙΟΥ 1985	ΤΕΥΧΟΣ ΤΕΤΑΡΤΟ	ΑΡΙΘΜΟΣ 786

ΠΕΡΙΕΧΟΜΕΝΑ
ΠΟΛΕΟΔΟΜΙΑ
ΑΠΟΦΑΣΕΙΣ

ΠΟΛΕΟΔΟΜΙΑ
ΑΠΟΦΑΣΕΙΣ

Αριθ. 25551/348/85 (1)

Τροποποίηση του ρυμοτομικού σχεδίου της Αθήνας με αναγνώριση και πεζοδρόμηση της οδού Διαμαντή.

Ο ΝΟΜΑΡΧΗΣ Δ/ΤΟΣ ΑΘΗΝΩΝ

Έχοντας υπόψη:

1. Το Ν. 3200/55 «περί διοικητικής Αποκεντρώσεως»
2. Το Ν.Δ. 3620/56 «περί συμπληρώσεως διατάξεων περί Διοικητικής αποκεντρώσεως».
3. Τις διατάξεις του Ν.Δ. 1147/72 «περί Διοικήσεως της Μείζονος Πρωτευούσης».
4. Τις διατάξεις του Β.Δ. 863/1960, όπως τροποποιήθηκε και συμπληρώθηκε μέχρι σήμερα και ειδικότερα το υπ' αριθ. 532/70 Ν. Δ/γμα και το σε συνέχεια αυτού Β. Δ/γμα 712/70 όπως τροποποιήθηκε με τα υπ' αριθ. 677/71 και 198/72 Β. Δ/γματα.
5. Την αριθ. Α7/15/1/11.12.1972 κοινή απόφαση των Υπουργών Εσωτερικών και Δημοσίων Έργων «περί οργανώσεως των παρά τη Νομαρχία Αττικής και τοις Διαμερίσμασιν αυτής, Υπηρεσιών αρμοδιοτήτων Υπουργού Δ.Ε.».
6. Τον Α.Ν. 314/1968 «περί παροχής στον Υπουργό Βορείου Ελλάδος και τους Νομάρχες αρμοδιότητος σε θέματα εγκρίσεως επεκτάσεων κ.λ.π. σχεδίων πόλεων και κωμών», ως ετροποποιήθη και συνεπληρώθη δια του υπ' αριθ. 1018/71 Ν.Δ/τος.
7. Το Π.Δ. 910/77 «περί οργανισμού του Υ.Δ.Ε.».
8. Το Ν. 1032/11.3.80 «περί συστάσεως Υπουργείου Χωροταξίας, Οικισμού και Περιβάλλοντος».
9. Το από 17.7.23 Ν.Δ. περί σχεδίου Πόλεων, Κωμών κλπ.».
10. Το από 3.9.29 Δ/γμα «περί γενικού οικοδομικού χανονισμού του Κράτους» (κεφαλ. ΙΙ).
11. Το Ν. 947/79 «περί οικιστικών περιοχών».
12. Την υπ' αριθ. 1/1961 εγκύκλιο του Προϊσταμένου της Υπηρεσίας Οικισμού του Υπουργείου Δημοσίων Έργων και τη συμπληρωματική της εγκύκλιο Ε8/1975 του Υφυπουργού Δ.Ε.
13. Τον Οικιστικό Νόμο 1337/83 του Υπουργείου Χωροταξίας, Οικισμού και Περιβάλλοντος.
14. Το Π.Δ. 443/83 (ΦΕΚ 165 Α) «περί μεταβίβασης αρμοδιότητας στους Νομάρχες έγκρισης τροποποιήσεως ρυμοτομικών σχεδίων και επιβολής προκηπίων».
15. Την υπ' αριθ. 6548/530/22.3.84 απόφαση του Νομάρχη Διαμερίσματος Αθηνών «περί συγκροτήσεως Σ.Χ.Ο.Π. Διαμερίσματος Αθηνών».
16. Την 89/84 απόφαση του Δημοτικού Συμβουλίου της Αθήνας.
17. Τη 13/85 απόφαση του Δημοτικού Συμβουλίου της Αθήνας.
18. Την 708/85 απόφαση του Δημοτικού Συμβουλίου της Αθήνας.
19. Την από 18.9.85 εισήγηση της Δ/νσης Πολεοδομίας Διαμερίσματος Αθηνών προς το Συμβούλιο ΠΕ. ΧΩ. Δ.Ε. Νομαρχιακού Διαμ. Αθηνών, σύμφωνα με την οποία εγκρίνεται η αναγνώριση και πεζοδρόμηση της οδού Διαμαντή.
20. Την από 20.9.85 Γνωμοδότηση του Συμβουλίου Περιβάλλοντος Χωροταξίας και Δημοσίων Έργων Νομαρχιακού Διαμερίσματος Αθηνών, σύμφωνα με την οποία εγκρίνεται η αναγνώριση και πεζοδρόμηση της οδού Διαμαντή για τους λόγους που αναφέρονται στην εισήγηση, αποφασίζουμε:

Εγκρίνουμε την τροποποίηση του ρυμοτομικού σχεδίου της Αθήνας με αναγνώριση και πεζοδρόμηση της οδού Διαμαντή, όπως φαίνεται στο συνημμένο τοπογραφικό διάγραμμα υπό κλίμακα 1:500.

Η απόφαση αυτή να δημοσιευθεί στην Εφημερίδα της Κυβερνήσεως.

Αθήνα, 7 Νοεμβρίου 1985

Ο Νομάρχης

Θ. ΒΓΕΝΟΠΟΥΛΟΣ

ΕΛΛΗΝΙΚΗ ΔΗΜΟΚΡΑΤΙΑ
ΝΟΜΑΡΧΙΑ ΑΤΤΙΚΗΣ
Δ/ΣΜΑ ΑΘΗΝΩΝ
Δ/ΝΣΗ ΠΟΛΕΟΔΟΜΙΑΣ

ΑΘΗΝΑ


ΚΛΙΜΑΚΑ 1.500

ΚΑΣΟΜΟΥΛΗ
ΥΜΗΤΤΟΥ
πεζόδρομος
ΒΛΑΣΗ
ΛΕΦΕΒΡ
ΜΑΣΤΡΑΧΑ
ΜΟΥΤΣΟΥ

Εγκρίνεται με την υπ αριθ. 25551/348/85 Απόφαση του κ. Νομάρχη Δ/τος Αθηνών που δημοσιεύθηκε στο υπ αριθ. φύλλο του Δ΄ τεύχους της Εφημερίδας της Κυβέρνησης.

ΣΥΝΟΔΕΥΕΙ ΤΗΝ ΜΕ ΑΡΙΘΜ. 25551/348/85
ΑΠΟΦΑΣΗ ΜΑΣ
ΑΘΗΝΑ 7-11-1985
Ο ΝΟΜΑΡΧΗΣ ΔΙΑΜΕΡΙΣΜΑΤΟΣ ΑΘΗΝΩΝ

Θ. ΒΓΕΝΟΠΟΥΛΟΣ

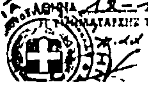

Αριθ. 27993/385/85 (2)

Τροποποίηση του ρυμοτομικού σχεδίου Ν. Φιλαδέλφειας με τον αποχαρακτηρισμό του Ο.Τ. 263 από χώρο ανέγερσης Ιερού Ναού και χαρακτηρισμό του σε χώρο για ανέγερση σχολείου.

Ο ΝΟΜΑΡΧΗΣ Δ/ΤΟΣ ΑΘΗΝΩΝ

Έχοντας υπόψη:

1. Το Ν. 3200/55 «περί διοικητικής Αποκεντρώσεως»
2. Το Ν.Δ. 3620/56 «περί συμπληρώσεως διατάξεων περί Διοικητικής αποκεντρώσεως».
3. Τις διατάξεις του Ν.Δ. 1147/72 «περί Διοικήσεως της Μείζονος Πρωτευούσης».
4. Τις διατάξεις του Β.Δ. 863/1960, όπως τροποποιήθηκε και συμπληρώθηκε μέχρι σήμερα και ειδικότερα το υπ' αριθ. 532/70 Ν.Δ/γμα και το σε συνέχεια αυτού Β.Δ/γμα 712/70 όπως τροποποιήθηκε με τα υπ' αριθ. 677/71 και 198/72 Β.Δ/γματα.
5. Την αριθ. Α7/15/1/11.12.1972 κοινή απόφαση των Υπουργών Εσωτερικών και Δημοσίων Έργων «περί οργανώσεως των παρά τη Νομαρχία Αττικής και τοις Διαμερίσμασιν αυτής. Υπηρεσιών αρμοδιοτήτων Υπουργού Δ.Ε.».
6. Τον Α.Ν. 314/1968 «περί παροχής στον Υπουργό Βορείου Ελλάδος και τους Νομάρχες αρμοδιότητος σε θέματα εγκρίσεως επεκτάσεων κ.λ.π. σχεδίων πόλεων και κωμών», ως ετροποποιήθη και συνεπληρώθη δια του υπ' αριθ. 1018/71 Ν.Δ/τος.
7. Το Π.Δ. 910/77 «περί οργανισμού του Υ.Δ.Ε.».
8. Το Ν. 1032/11.3.80 «περί συστάσεως Υπουργείου Χωροταξίας. Οικισμού και Περιβάλλοντος».
9. Το από 17.7.23 Ν.Δ. περί σχεδίου Πόλεων, Κωμών κλπ.
10. Το από 3.9.29 Δ/γμα «περί γενικού οικοδομικού κανονισμού του Κράτους» (κεφαλ. ΙΙ).
11. Το Ν. 947/79 «περί οικιστικών περιοχών».
12. Την υπ' αριθ. 1/1961 εγκύκλιο του Προϊσταμένου της Υπηρεσίας Οικισμού του Υπουργείου Δημοσίων Έργων και τη συμπληρωματική της εγκύκλιο Ε8/1975 του Υφυπουργού Δ.Ε.
13. Τον Οικιστικό Νόμο 1337/83 του Υπουργείου Χωροταξίας, Οικισμού και Περιβάλλοντος.
14. Το Π.Δ. 443/83 (ΦΕΚ 165 Α) «περί μεταβίβασης αρμοδιότητας στους Νομάρχες έγκρισης τροποποιήσεως ρυμοτομικών σχεδίων και επιβολής προκηπίων».
15. Την υπ' αριθ. 6548/530/22.3.84 απόφαση του Νομάρχη Διαμερίσματος Αθηνών «περί συγκροτήσεως Σ.Χ.Ο.Π. Διαμερίσματος Αθηνών».
16. Τη με αρ. 196/83 απόφαση του Δημοτικού Συμβουλίου Ν. Φιλ/φείας.
17. Τη με αρ. 96/84 απόφαση του Δημοτικού Συμβουλίου Ν. Φιλ/φείας.
18. Τη με αρ. 227/84 απόφαση του Δημοτικού Συμβουλίου Ν. Φιλ/φείας.
19. Τη με αρ. 284/84 απόφαση του Δημοτικού Συμβουλίου Ν. Φιλ/φείας.
20. Το με αρ. Φ. 54422/18840/27.9.84 έγγραφο του Ο.Σ.Κ.
21. Την από 9.10.85 εισήγηση της Δ/νσης Πολεοδομίας Διαμερίσματος Αθηνών προς το Συμβούλιο Περιβάλλοντος Χωροταξίας και Δημοσίων Έργων Νομαρχιακού Διαμερίσματος Αθηνών σύμφωνα με την οποία προτείνεται η τροποποίηση του ρυμοτομικού σχεδίου Ν. Φιλαδέλφειας με τον αποχαρακτηρισμό του Ο.Τ. 263 από χώρο ανέγερσης Ιερού Ναού και χαρακτηρισμό του σε χώρο για την ανέγερση σχολείου.
22. Την από 11.10.85 Γνωμοδότηση του Συμβουλίου ΠΕ. ΧΩ. Δ.Ε. Νομαρχιακού Διαμερίσματος Αθηνών που έλαβε κατά την 27η Συνεδρίαση 12η πράξη της 11.10.85, σύμφωνα με την οποία εγκρίνεται η τροποποίηση του ρυμοτομικού σχεδίου Ν. Φιλ/φειας με τον αποχαρακτηρισμό του Ο.Τ. 263 από χώρο ανέγερσης Ιερού Ναού και χαρακτηρισμό του σε χώρο για ανέγερση σχολείου για τους λόγους που αναφέρονται στην εισήγηση, αποφασίζουμε:

Εγκρίνουμε την τροποποίηση του ρυμοτομικού σχεδίου Ν. Φιλαδέλφειας με αποχαρακτηρισμό του Ο.Τ. 263 από χώρο για ανέγερση Ιερού Ναού και χαρακτηρισμό του σε χώρο για την ανέγερση σχολείου, όπως φαίνεται στο συνημμένο τοπογραφικό διάγραμμα υπό κλίμακα 1:200.

Η απόφαση αυτή να δημοσιευθεί στην Εφημερίδα της Κυβερνήσεως.

Αθήνα, 7 Νοεμβρίου 1985
Ο Νομάρχης
Θ. ΒΓΕΝΟΠΟΥΛΟΣ

ΕΛΛΗΝΙΚΗ ΔΗΜΟΚΡΑΤΙΑ
ΝΟΜΑΡΧΙΑ ΑΤΤΙΚΗΣ
Δ/ΝΣΗ ΑΘΗΝΩΝ
Δ/ΝΣΗ ΠΟΛΕΟΔΟΜΙΑΣ

Ν. ΦΙΛΑΔΕΛΦΕΙΑ ΚΛΙΜΑΚΑ 1:200

Ο.Τ. 261

ΟΔΟΣ ΝΙΚΗΤΑΡΑ

Ο.Τ. 262

ΟΔΟΣ ΣΟΦΟΥΛΗ

ΟΔΟΣ ΑΝΩΝΥΜΟΣ

Ο.Τ. 263
χώρος για ανέγερση Σχολείου

ΟΔΟΣ ΠΑΥΛΟΥ ΜΕΛΑ

Ο.Τ. 266

ΑΚΡΙΒΕΣ ΑΝΤΙΓΡΑΦΟ
Αθήνα 12-11-85
Η ΠΡΟΪΣΤΑΜΕΝΗ ΤΟΥ Α' ΤΜ.
τ.α.α.

Εγκρίνεται με την υπ' αρ. 27993/385/85 Απόφαση του κ. Νομάρχη Αθηνών που δημοσιεύθηκε στο υπ' αρ. φύλλο του Δ' τεύχους της Εφημερίδας της Κυβέρνησης.

ΣΥΝΟΔΕΥΕΙ ΤΗΝ ΜΕ ΑΡΙΘΜ. 27993/385/85 ΑΠΟΦΑΣΗ ΜΑΣ
Αθήνα 7-11-1985
Ο ΝΟΜΑΡΧΗΣ ΑΘΗΝΩΝ

Θ. ΒΓΕΝΟΠΟΥΛΟΣ

Αριθ. 4149 (3)

Καθορισμός χώρου και όρων δόμησης για την ανέγερση κτιρίου στο Σταθμό Διοδίων Σχηματαρίου.

Η ΝΟΜΑΡΧΗΣ ΒΟΙΩΤΙΑΣ

Έχοντας υπόψη:

1. Τις διατάξεις του Ν. 3200/55 «περί Διοικητικής Αποκεντρώσεως» ΦΕΚ 97Α/55 και τις διατάξεις των Ν.Δ 3620/56 και 532/70 (ΦΕΚ 279Α/56 και 103Α/70) αντίστοιχα.

2. Τις διατάξεις του Α.Ν 314/1968 «περί παροχής στον Υπουργό Βορείου Ελλάδος και στους Νομάρχες αρμοδιοτήτων επί θεμάτων εγκρίσεως επεκτάσεως ή τροποποιήσεως σχεδίων πόλεων και κωμών», όπως αυτές τροποποιήθηκαν και συμπληρώθηκαν με το Ν.Δ 1018/1971 (ΦΕΚ 220Α/1971).

3. Το Ν. 1558/85 άρθρο 23 «περί σύστασης του ΥΠ. ΠΕ. ΧΩ. Δ.Ε.».

4. Τις διατάξεις του από 17.7.23 Ν.Δ «περί σχεδίων πόλεων», όπως μεταγενέστερα τροποποιήθηκαν και συμπληρώθηκαν.

5. Τις διατάξεις του άρθρου 21 του Ν.Δ 3.4.29 «περί ΓΟΚ» ΦΕΚ 115Α/22.4.29 που διατηρήθηκαν με το άρθρο 128 του Ν.Δ. 8/73 «περί ΓΟΚ». .

6. Τις με αριθμούς Ε.123/13/4.1.1961, Ε.4546/551/28.3.75 Γ.30237/4966/8.10.1979 εγκυκλίους της Υπηρεσίας Οικισμού του Υ.Δ.Ε.

7. Το άρθρο 26 του Ν. 1337/83, όπως αντικαταστάθηκε με το άρθρο 8 παράγρ. 13 του Ν. 1512/85 (ΦΕΚ 4 Δ/11.1.85).

8. Την Ε 39/85 εγκύκλιο του ΥΧΟΠ., βλέποντας και

1. Το 5287/25.8.85 έγγραφο του Ταμείου Εθνικής Οδοποιίας, με το οποίο ζητήθηκε η έγκριση τοπικού ρυμοτομικού σχεδίου στην Εθνική οδό Αθηνών – Λαμίας, στη δεξιά πλευρά αυτής και συγκεκριμένα στο Σταθμό Διοδίων Σχηματαρίου, όπως φαίνεται στο τοπογραφικό διάγραμμα που το συνοδεύει.

2. Την από 2.8.85 εισήγηση του Τ.Π & Π.Ε προς το Συμβούλιο Χ.Ο.Π. Ν. Βοιωτίας.

3. Τη σύμφωνη ομόφωνη γνωμοδότηση του Σ.Χ.Ο.Π. Ν. Βοιωτίας προς την εισήγηση του Τ.Π & Π.Ε που διατυπώθηκε στο 14ο πρακτικό θέμα 2ο. της 18.10.85 που εγκρίνει: α) Το προτεινόμενο ρυμοτομικό σχέδιο στη δεξιά πλευρά της Εθνικής οδού Αθηνών – Λαμίας και συγκεκριμένα στο σημείο του Σταθμού Διοδίων Σχηματαρίου, όπως φαίνεται στο συνημμένο τοπογραφικό διάγραμμα του Υπ. ΔΕ. β) Την κατασκευή κτιριακών εγκαταστάσεων εξυπηρέτησης του προσωπικού του Σταθμού με τους πιο κάτω όρους δόμησης.

Σύστημα : Π.Ε

Κάλυψη :30%

Σ.Δ :0,30

Μέγ. αρ. ορόφων:2

Μέγ. ύψος κτιρίων:7,50 μ. προσαυξανόμενα αντίστοιχα σε περίπτωση κατασκευής στέγης.

Ελ. απόσταση από τον άξονα της Εθνικής οδού (πλην των εκδοτηρίων και των στεγάστρων τους): 45,00 μ.

Ελ. απόσταση κτιρίων από τα πλάγια και οπίσθια όρια του οικοπέδου: 2,50 M^2.

Μέγιστη επιφάνεια: (σύνολο ορόφων κτιρίων και υπόστεγα) πλην των εκδοτηρίων και των στεγάστρων τους: 500 μ^2, αποφασίζουμε:

1. Εγκρίνουμε τοπικό ρυμοτομικό στη δεξιά πλευρά της Εθνικής οδού Αθηνών – Λαμίας και συγκεκριμένα στο σημείο του Σταθμού Διοδίων Σχηματαρίου, όπως φαίνεται στο συνημμένο τοπογραφικό διάγραμμα του Υπ. ΔΕ.

2. Την κατασκευή των κτιριακών εγκαταστάσεων εξυπυρέτησης του προσωπικού του Σταθμού με τους όρους δόμησης που αναφέρονται στη γνωμοδότηση του Σ.ΠΕ.ΧΩ.Δ.Ε

Η απόφαση αυτή να δημοσιευθεί στην Εφημερίδα της Κυβερνήσεως.

Λειβαδιά, 6 Νοεμβρίου 1985

Με εντολή Νομάρχη

Η Προϊσταμένη

Β. ΤΣΑΚΩΝΑ

ΕΛΛΗΝΙΚΗ ΔΗΜΟΚΡΑΤΙΑ
ΥΠΟΥΡΓΕΙΟ ΔΗΜΟΣΙΩΝ ΕΡΓΩΝ

ΕΠΕΚΤΑΣΗ - ΔΙΑΡΡΥΘΜΙΣΗ ΚΤΙΡΙΑΚΩΝ ΕΓΚΑΤΑΣΤΑΣΕΩΝ ΣΤΑΘΜΟΥ ΔΙΟΔΙΩΝ ΣΧΗΜΑΤΑΡΙΟΥ.

ΤΟΠΟΓΡΑΦΙΚΟ

ΤΟΠ.
1:500

Αριθ. Ι-10301 (4)

Αναστολή οικοδομικών εργασιών σε Ο.Τ. της Κεντρικής Πλατείας Διδυμοτείχου.

Ο ΝΟΜΑΡΧΗΣ ΕΒΡΟΥ

Έχοντας υπόψη:

1. Τις διατάξεις του Ν.Δ. «περί σχεδίων πόλεων κ.λ.π.» της 17 Ιουλίου 1923, όπως μεταγενέστερα τροποποιήθηκαν και συμπληρώθηκαν και ειδικότερα τα άρθρα του 8 και 85 Α.

2. Τις διατάξεις του Α.Ν. 314/68 «περί διοικητικής αποκεντρώσεως κ.λ.π.»

3. Τις διατάξεις του Π.Δ. 443/83 «περί μεταβίβασης αρμοδιοτήτων στο Νομάρχη ....κλπ» (ΦΕΚ 165Α/1983)

4. Το με αρ. 68551/4827/1.12.83 έγγραφο του ΥΧΟΠ.

5. Τις με αρ. 66/84 και 116/85 αποφάσεις του Δημοτικού Συμβουλίου Διδυμοτείχου.

6. Την ανάγκη δημιουργίας χώρου πρασίνου στην περιοχή του θέματος, σύμφωνα και με τις προτάσεις της μελέτης Ε.Π.Α. της πόλης, αποφασίζουμε:

Αναστέλουμε για τρεις μήνες την εκτέλεση οικοδομικών εργασιών και χορήγηση οικοδομικών αδειών στην περιοχή του Ο.Τ. της Δημοτικής Αγοράς του Διδυμοτείχου, όπως φαίνεται στο συνημμένο διάγραμμα σε κλίμακα 1:500.


Η ισχύς της απόφασης αυτής αρχίζει από την κοινοποίησή της και πριν από τη δημοσίευσή της στην Εφημερίδα της Κυβερνήσεως, σύμφωνα με το άρθρο 37 του Ν. 3200/1955 «περί διοικητικής αποκεντρώσεως».

Η παρούσα να δημοσιευθεί στην Εφημερίδα της Κυβερνήσεως.

Διδυμότειχο, 8 Νοεμβρίου 1985

Ο Νομάρχης

ΑΝΤΩΝΙΟΣ ΚΩΒΑΙΟΣ

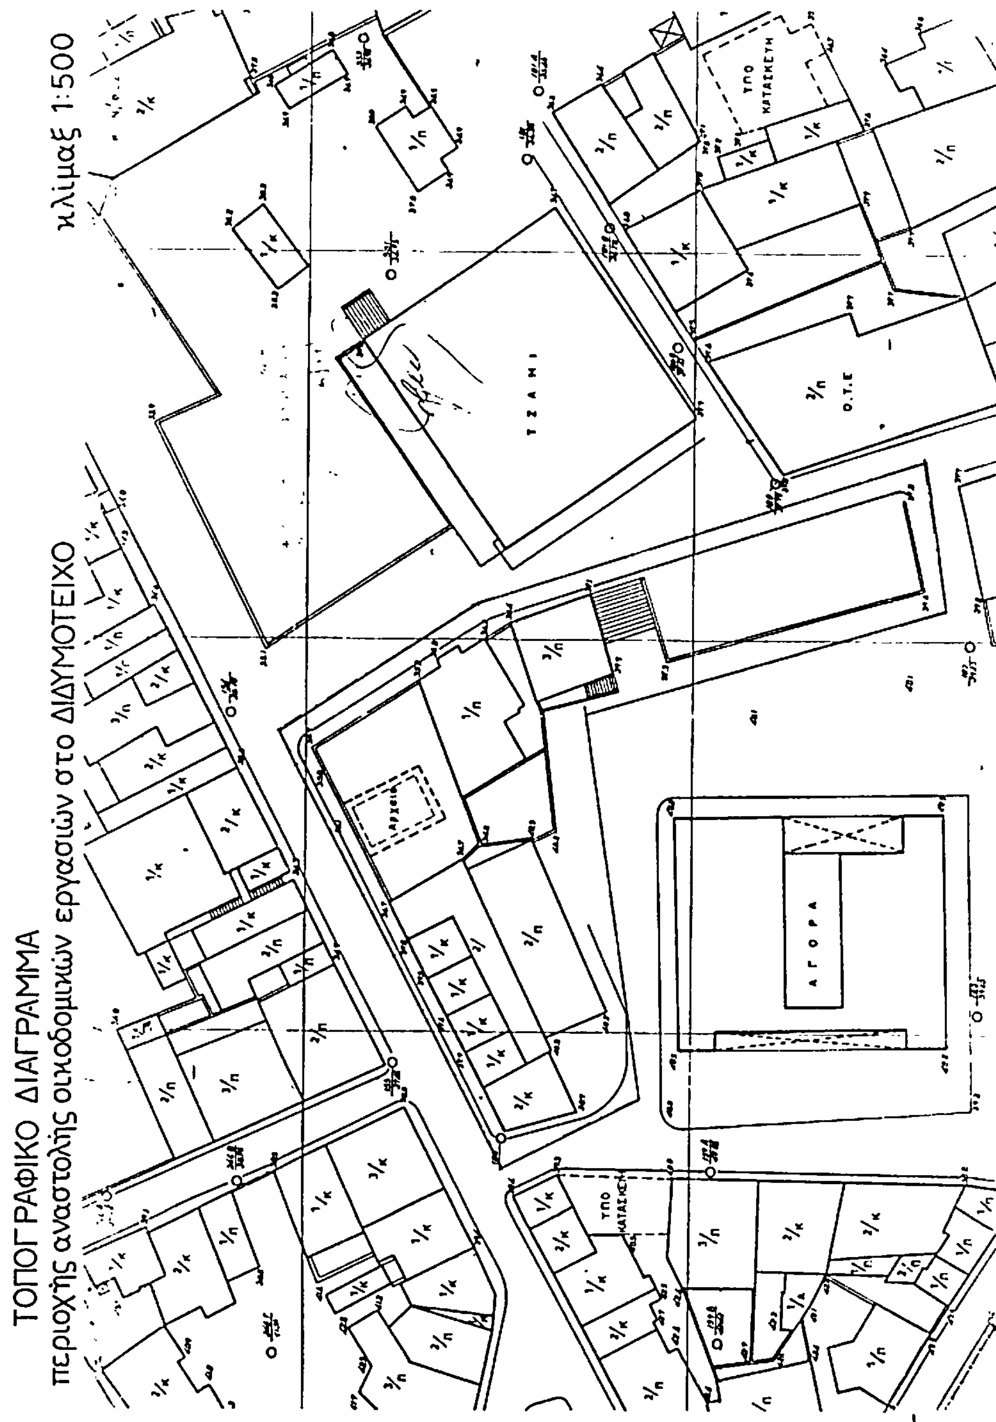

ΑΠΟ ΤΟ ΕΘΝΙΚΟ ΤΥΠΟΓΡΑΦΕΙΟ